

ที่ เอ็นพีพี ๐๑๔๖/๒๕๖๔

๘ กันยายน พ.ศ. ๒๕๖๔

เรื่อง ขอส่งค่าระดับการก่อสร้างสะพานคอนกรีตเสริมเหล็กข้ามลำห้วยใหญ่ ขนาด ๕.๐๐X๒๐.๐๐ เมตร

(หลังวัดโพธิ์ลอย) หมู่ ๓ บ้านโพธิ์ลอย ตำบลหนองกะปูล อำเภอบ้านลาด จังหวัดเพชรบุรี

เรียน ประธานคณะกรรมการตรวจงานจ้าง ผ่านนายช่างผู้ควบคุมงาน

อ้างถึง ๑. สัญญาจ้างเลขที่ ๐๒๙/๒๕๖๔ ลงวันที่ ๙ สิงหาคม พ.ศ. ๒๕๖๔

๒. แบบก่อสร้างสะพานคอนกรีตเสริมเหล็กข้ามลำห้วยใหญ่ ขนาด ๕.๐๐X๒๐.๐๐ เมตร (หลังวัดโพธิ์ลอย)

หมู่ ๓ บ้านโพธิ์ลอย

๓. หนังสือ เอ็นพีพี ๐๑๔๑/๒๕๖๔ ลงวันที่ ๓ กันยายน พ.ศ. ๒๕๖๔

สิ่งที่ส่งมาด้วย

-Shop Drawing แสดงค่าระดับการก่อสร้างสะพานคอนกรีตเสริมเหล็กข้ามลำห้วยใหญ่

ขนาด ๕.๐๐X๒๐.๐๐ เมตร (หลังวัดโพธิ์ลอย) หมู่ ๓ บ้านโพธิ์ลอย จำนวน ๑ แผ่น


ตามที่ บริษัท เอ็นพีพี ไทรฟ์ จำกัด ผู้รับจ้างโครงการก่อสร้างสะพานคอนกรีตเสริมเหล็กข้ามลำห้วยใหญ่ ขนาด ๕.๐๐X๒๐.๐๐ เมตร (หลังวัดโพธิ์ลอย) หมู่ ๓ บ้านโพธิ์ลอย ตำบลหนองกะปูล อำเภอบ้านลาด จังหวัดเพชรบุรี รายละเอียดตามสัญญาจ้างเลขที่ ๐๒๙/๒๕๖๔ ลงวันที่ ๙ สิงหาคม พ.ศ. ๒๕๖๔ เริ่มสัญญาวันที่ ๑๐ สิงหาคม พ.ศ. ๒๕๖๔ สิ้นสุดสัญญาวันที่ ๗ ธันวาคม พ.ศ. ๒๕๖๔ บริษัทฯ ขอนำส่งเอกสาร Shop Drawing แบบแสดงค่าระดับการก่อสร้างสะพานคอนกรีตเสริมเหล็กข้ามลำห้วยใหญ่ ขนาด ๕.๐๐X๒๐.๐๐ เมตร (หลังวัดโพธิ์ลอย) หมู่ ๓ บ้านโพธิ์ลอย

จึงเรียนมาเพื่อโปรดพิจารณาอนุมัติ หากท่านได้พิจารณาอนุมัติแล้วโปรดทำหนังสือแจ้งบริษัทฯ ด้วย  
บริษัทฯ จะขอบพระคุณเป็นอย่างสูง

ขอแสดงความนับถือ

  
NPP THRIVE COMPANY LIMITED  
บริษัท เอ็นพีพี ไทรฟ์ จำกัด  
(นายณรงค์ ศรีอักษรินทร์)

กรรมการผู้จัดการ บริษัท เอ็นพีพี ไทรฟ์ จำกัด

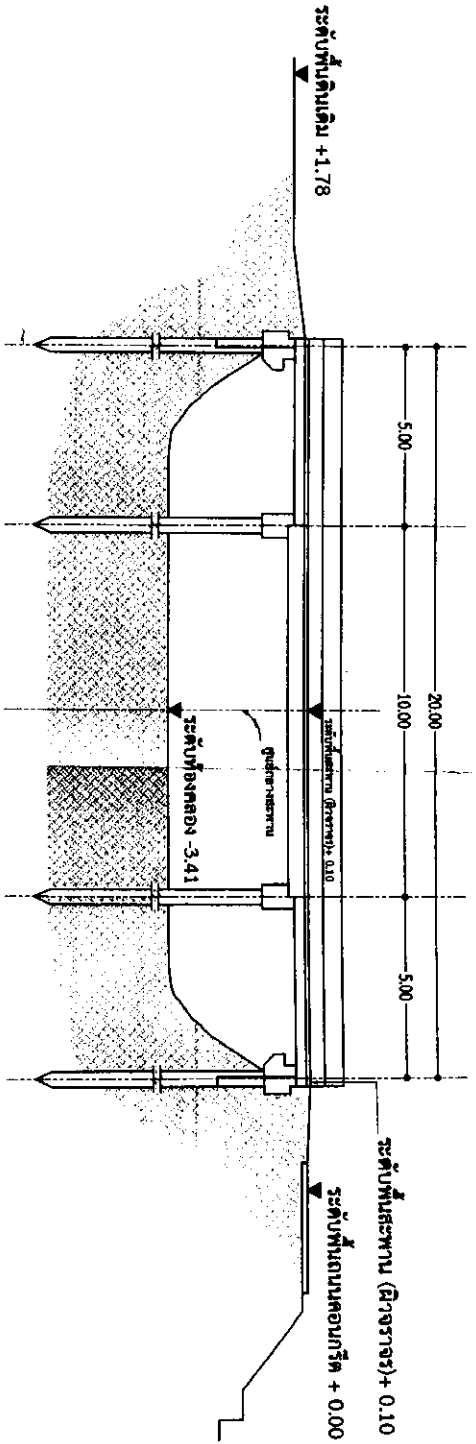









